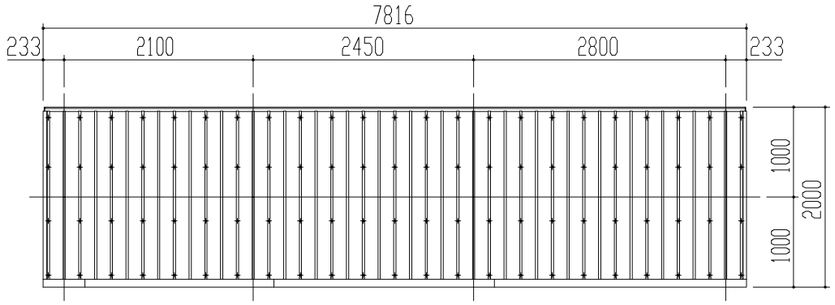

屋根伏図　S＝1／50

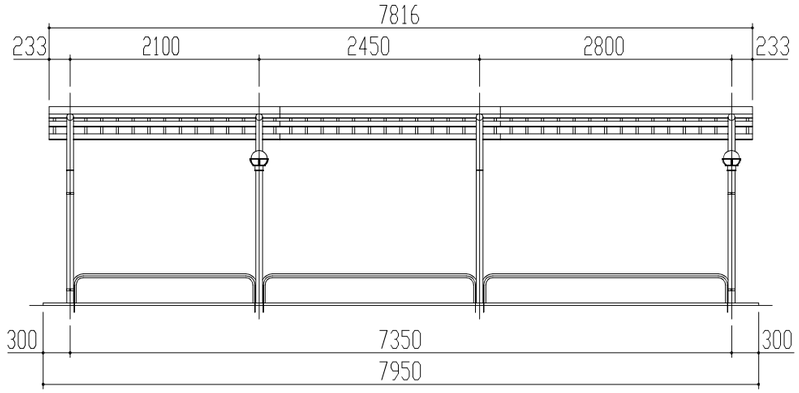

正面図　S＝1／50

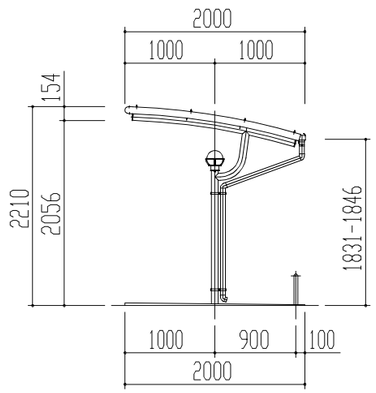

側面図　S＝1／50

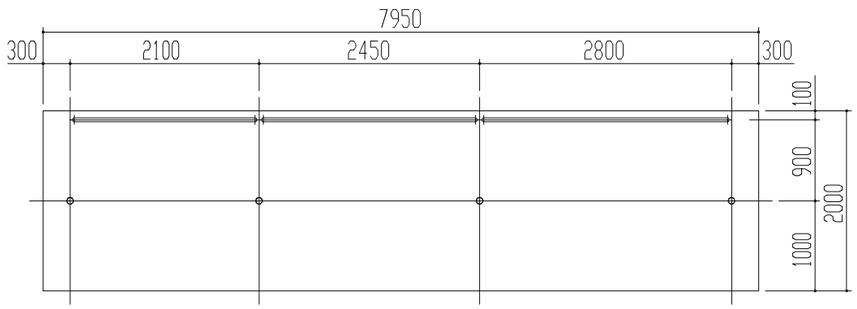

平面図　S＝1／50

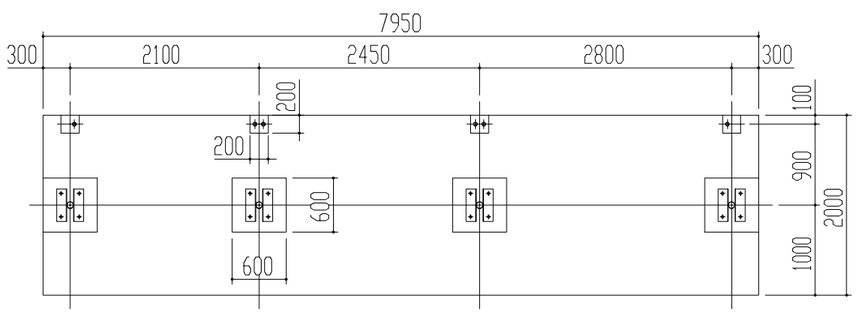

基礎伏図　S＝1／50

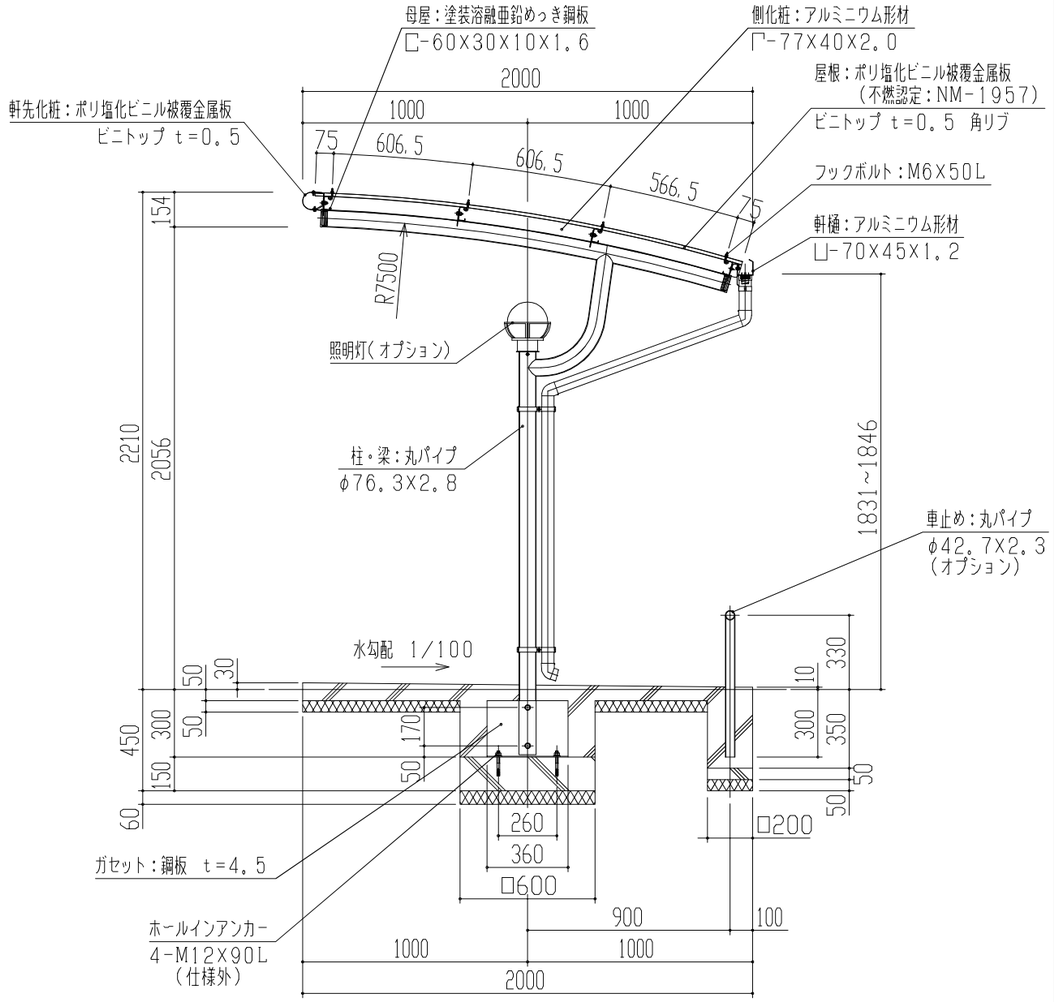

矩計図　S＝1／20

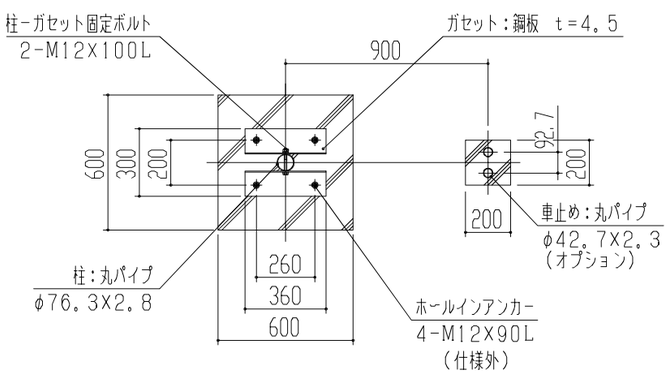

基礎部詳細図　S＝1／20

●左図の3種類の柱間隔で、自由に組合せができます。
●入り口側に向かって左端が基本棟となります。
●基本棟のみの単棟も可能です。

1、構造は、積雪荷重900N/m2（積雪量45cm相当）の強度を有する。
2、鉄部は　180g/m2　の亜鉛めっき処理後、ポリエステル樹脂の焼付塗装とする。
3、屋根は塩ビ鋼板（ビニトップ）とする。
4、柱・梁はSTKとする。

設計	殿	工事名		単位	縮尺	製図月日
施工	殿			mm	1/50、1/20	年 月 日
材質	仕上	品名	LPB型（ガセット・車止め・照明付）	検図		担当 製図
		図名	図	鋼鈑商事株式会社		個所

御確認
年 月 日

No. 1/1