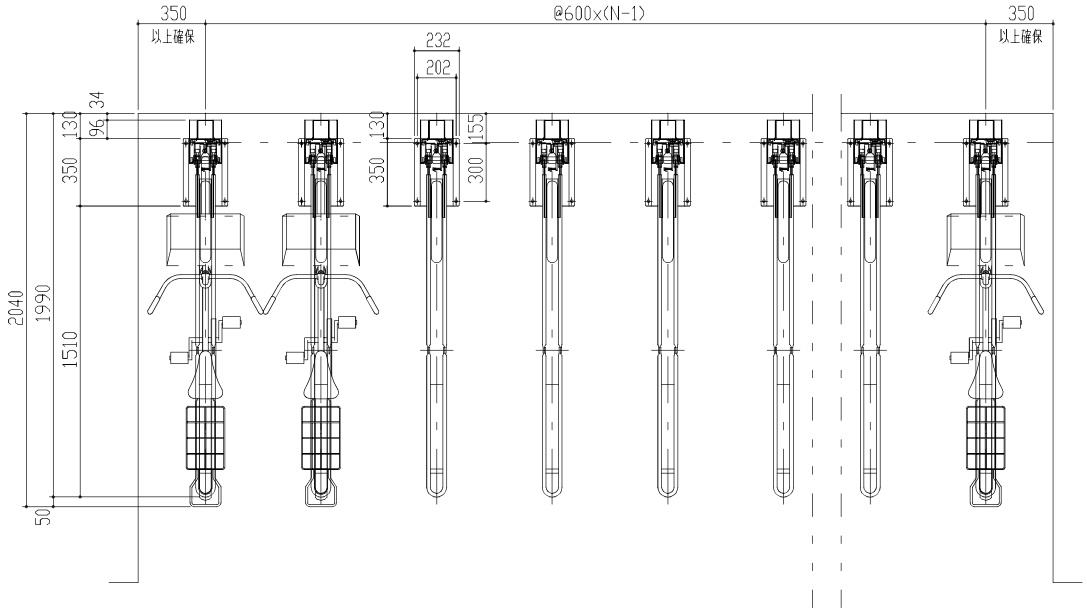

上段平面図　S＝1／20

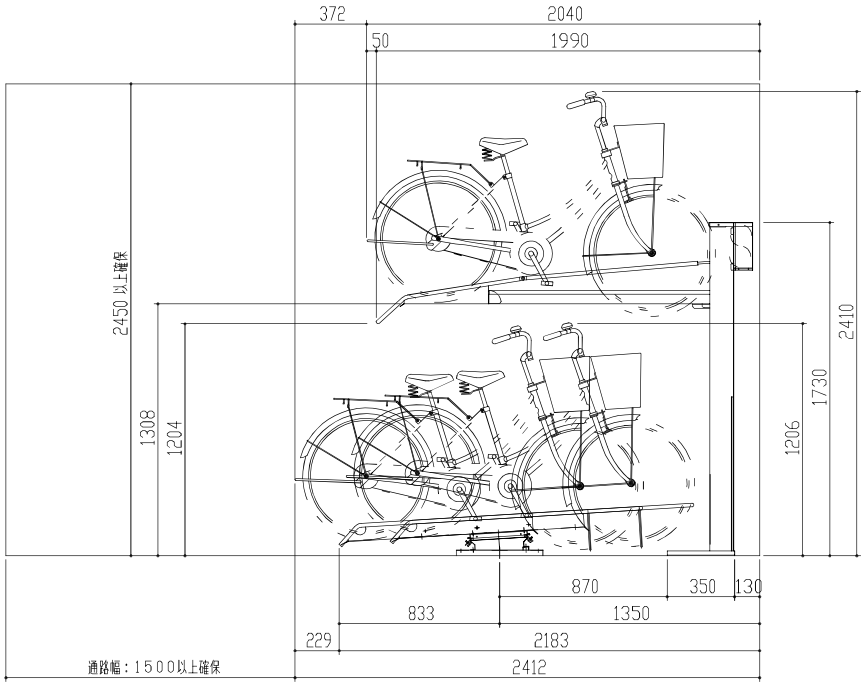

上段収納時　側面図　S＝1／20

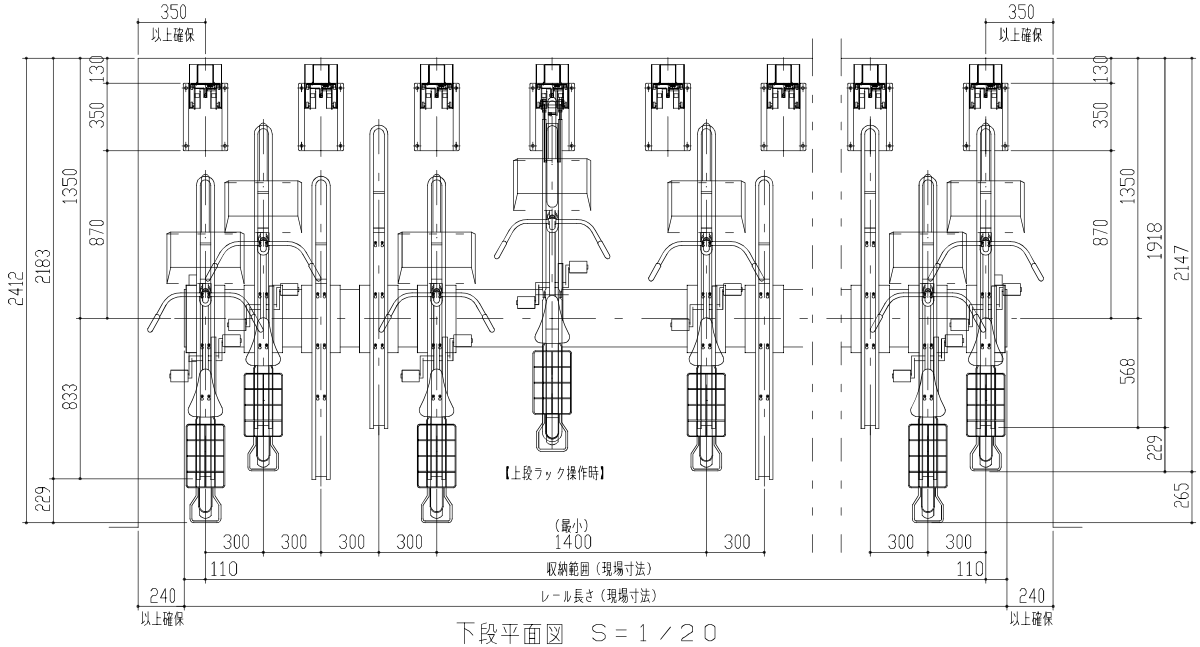

下段平面図　S＝1／20

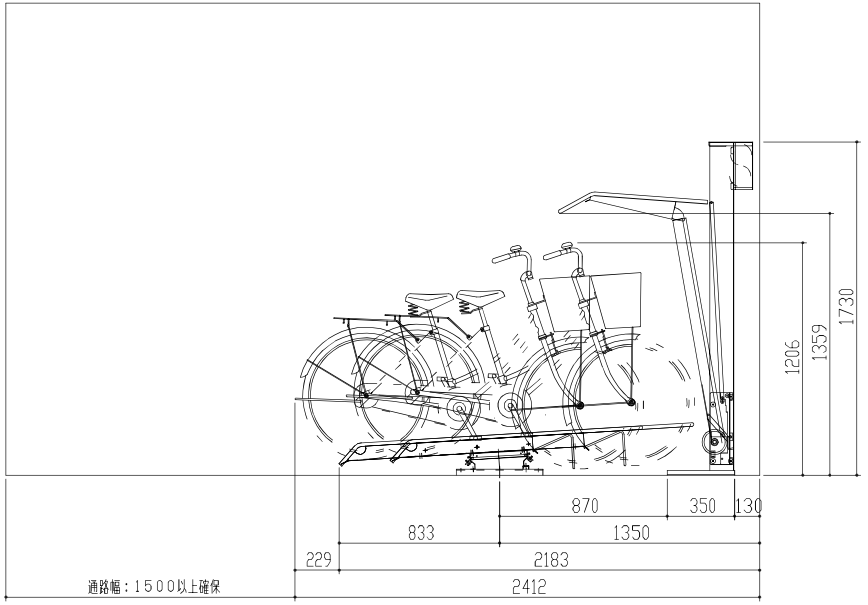

上段未収納時　側面図　S＝1／20

設計	殿	工事名		単位 mm	縮尺 1/20	作図月日 2019-04-01	御確認
施工	殿	品名	MKY型下段CCG型	検図		担当 製図	年 月 日
材質		仕上		図名	立面図	個所	No. 1/1
FILE	mky-ccg			鋼鈑商事株式会社			