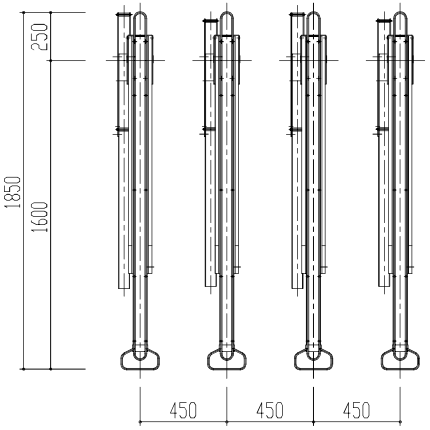

平面図　S＝1／20

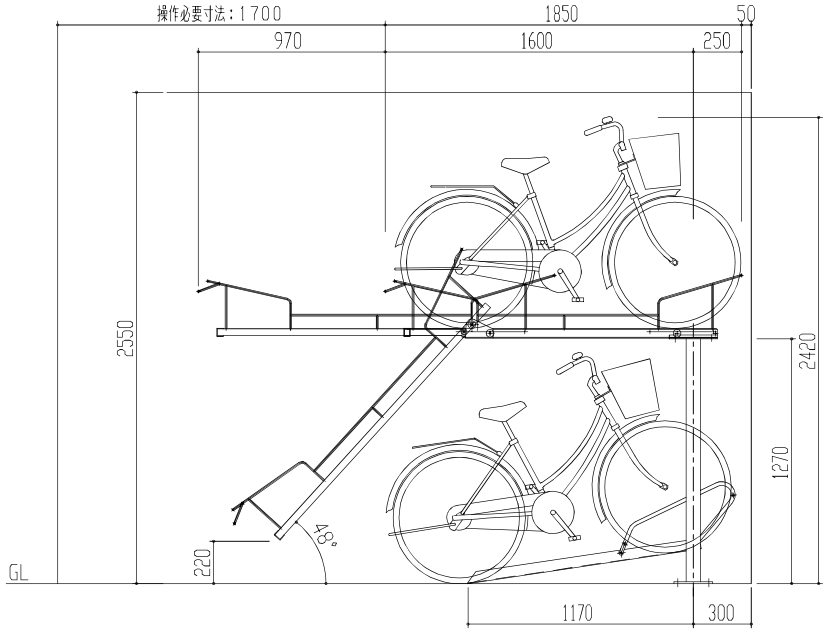

Hラック側面図　S＝1／20

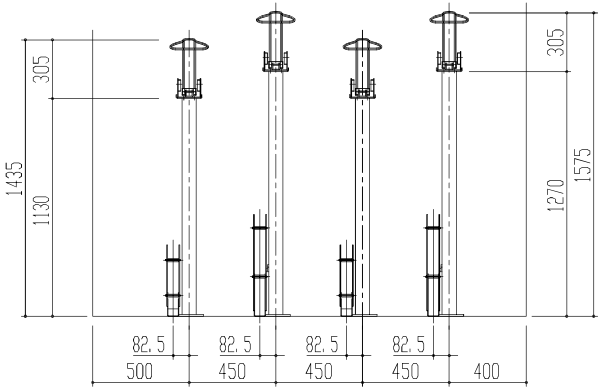

正面図　S＝1／20

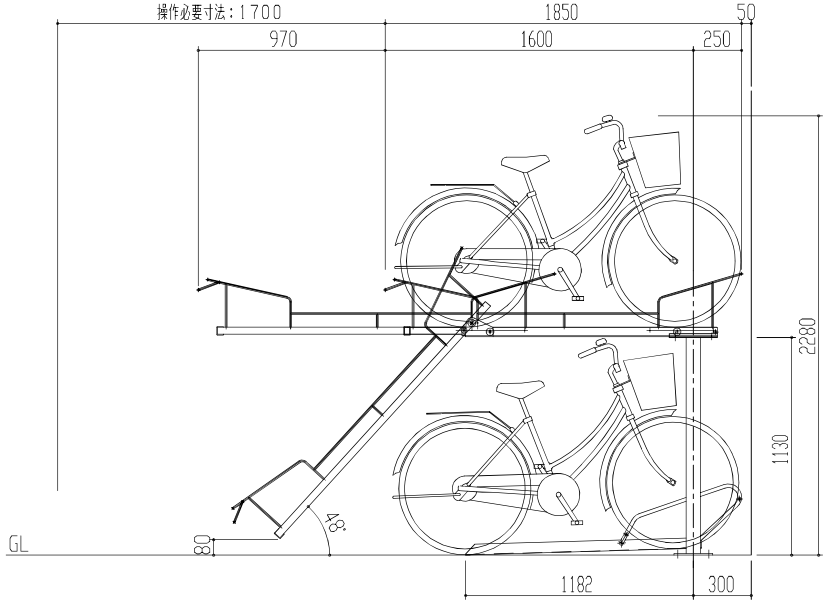

Lラック側面図　S＝1／20

		設計	殿	工事名		単位 mm / 縮尺 1/20	製図月日 2019-04-01 / 御確認
		施工	殿	品名	DNG3型	検図	担当 製図
				図名	立面図		年 月 日
FILE	DNG3-PL	材質	仕上	鋼鈑商事株式会社		個所	No. 1/1