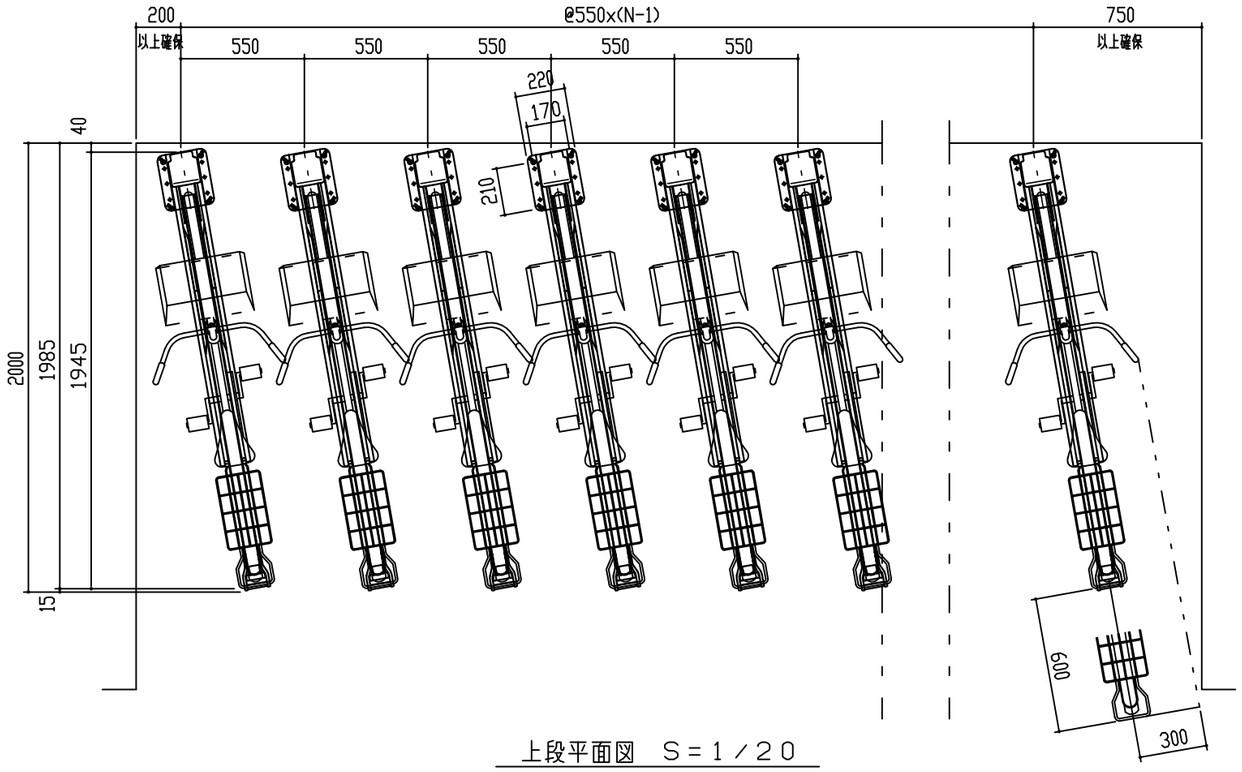

上段平面図　S＝1／20

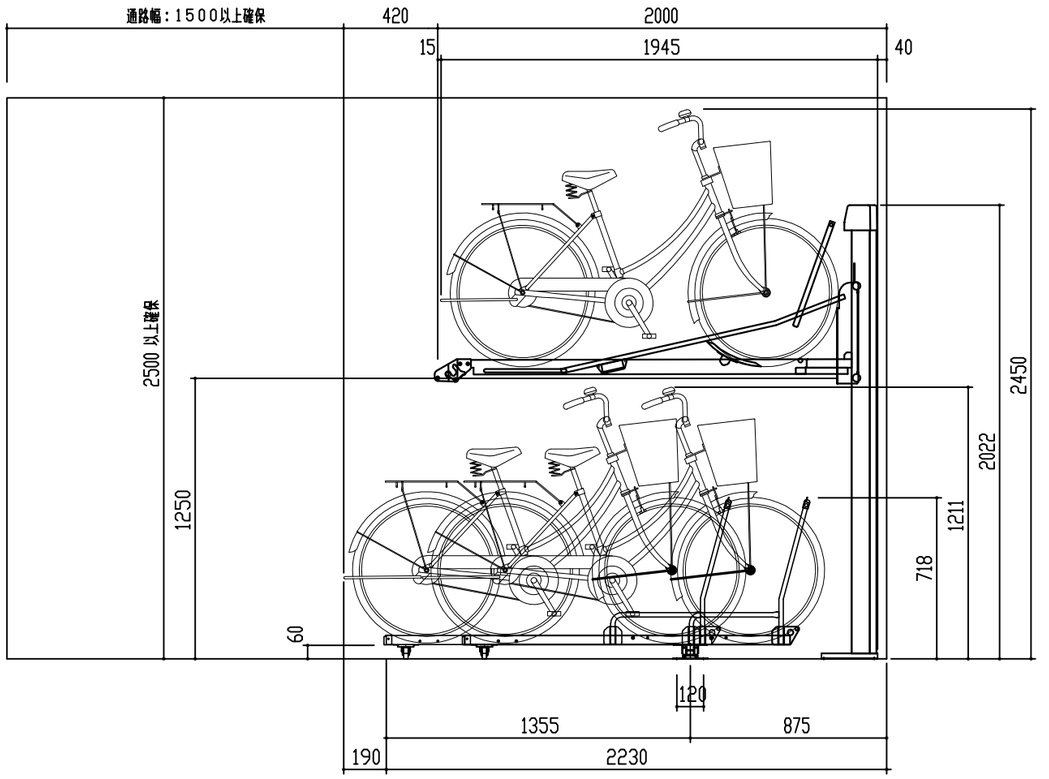

収納時　側面図　S＝1／20

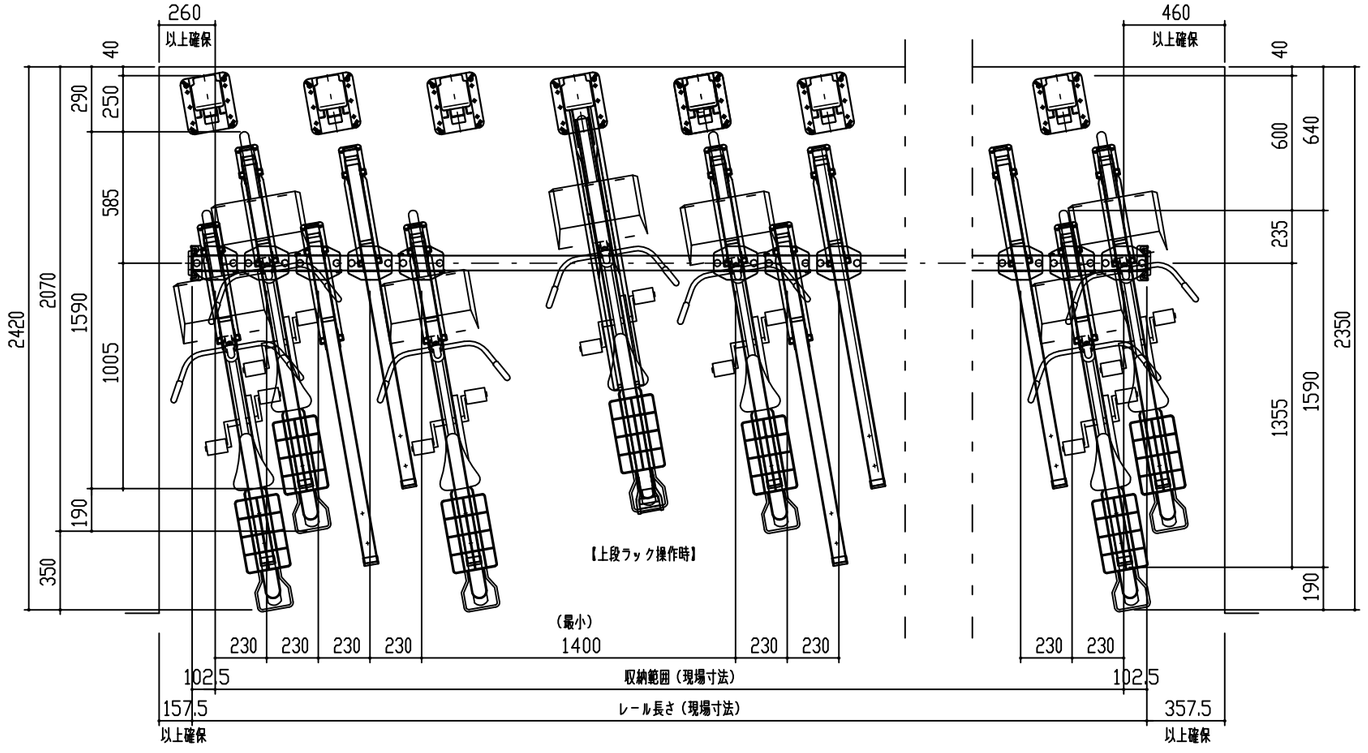

下段平面図　S＝1／20

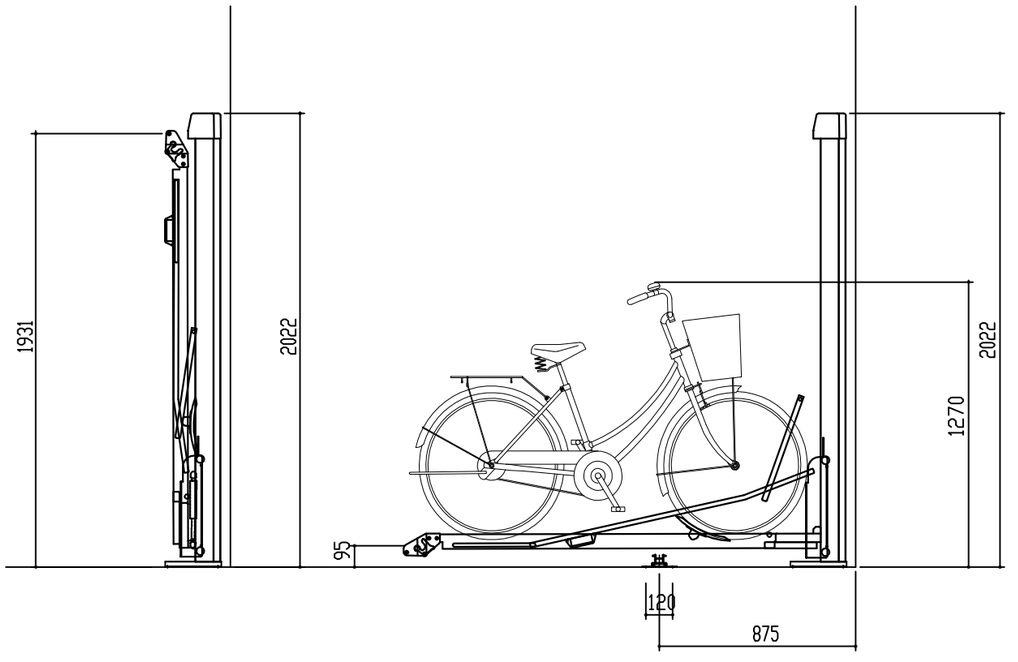

上段操作時　側面図　S＝1／20

設計	殿	工事名		単位 mm	縮尺 1/20	作図月日 2021-08-01	御確認
施工	殿	品名	AKSG型下段CCR-FF型	検図		担当 製図	年 月 日
材質	仕上	図名	立面図	鋼鈑商事株式会社		個所	No. 1／1
FILE	AKSG+CCR-FF						